

9
8
7
6
5
4
3
2
1
0

ILUMINACIÓN CICLORAMA

DOS OPCIONES según el equipamiento del espacio:

1.- Iluminación con aparatos LED RGB

2.- Lámparas tradicionales formar un RGB con filtros.


PLANO LUCES LA LIQUIDA

Pedro Hofhuis

639361977

pedrohofhuis@gmail.com




OPCIÓN 2: INCANDESCENCIA

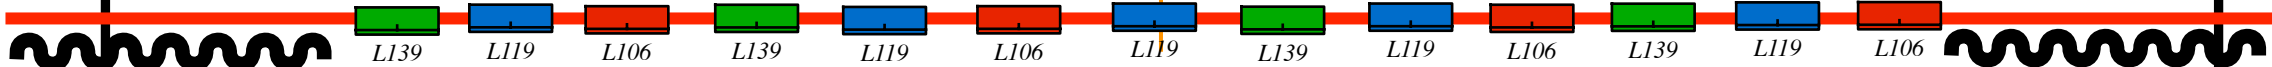

OPCIÓN 1: ILUMINACIÓN LED RGB



CICLORAMA

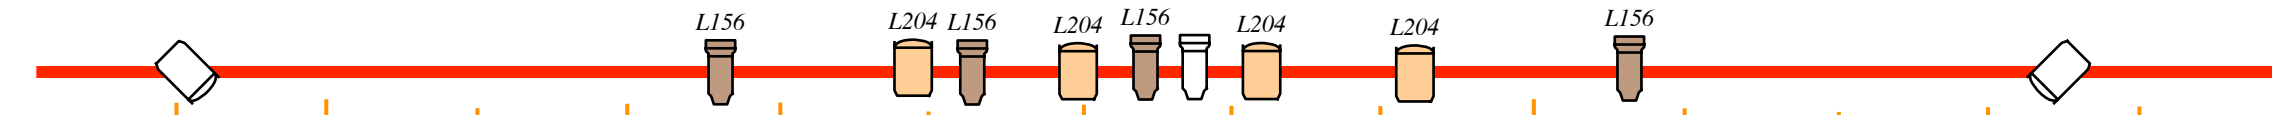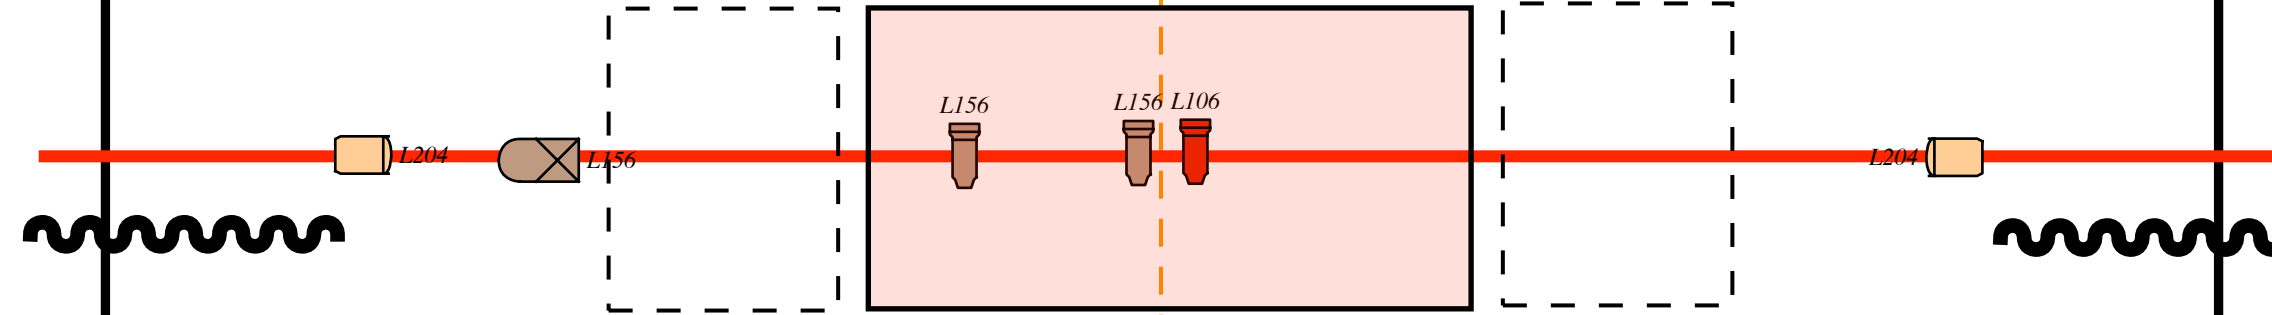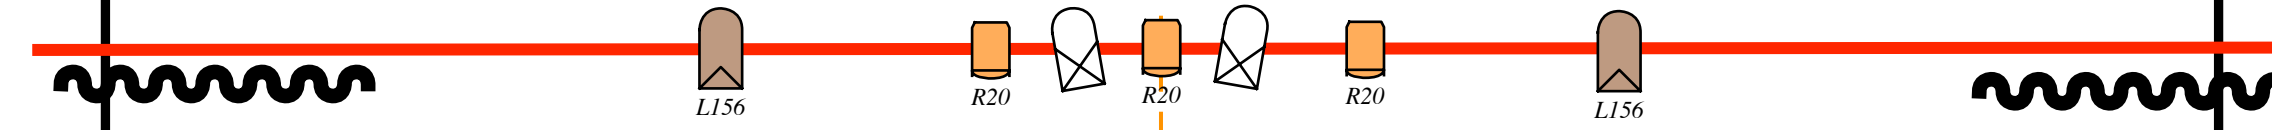

7 6 5 4 3 2 1 0 1 2 3 4 5 6 7

- STRAND 25-50 x 8
- PC 1KW x 11
- PAR 64-N5 x 3
- PAR 64-N2 X2
- PANORAMAS
CICLORAMA x 13
- PAR LED RGB x 8